


SPÉCIFICATIONS

OPTIONS

- 8 Bloc multiprises (en applique)
3 x prises de courant + 3 x boîtiers RJ45
- 9 Prise encastrée simple
- 9 Ventilateur pour extraction de 160 m³/h
- 10 Convecteur 2000W

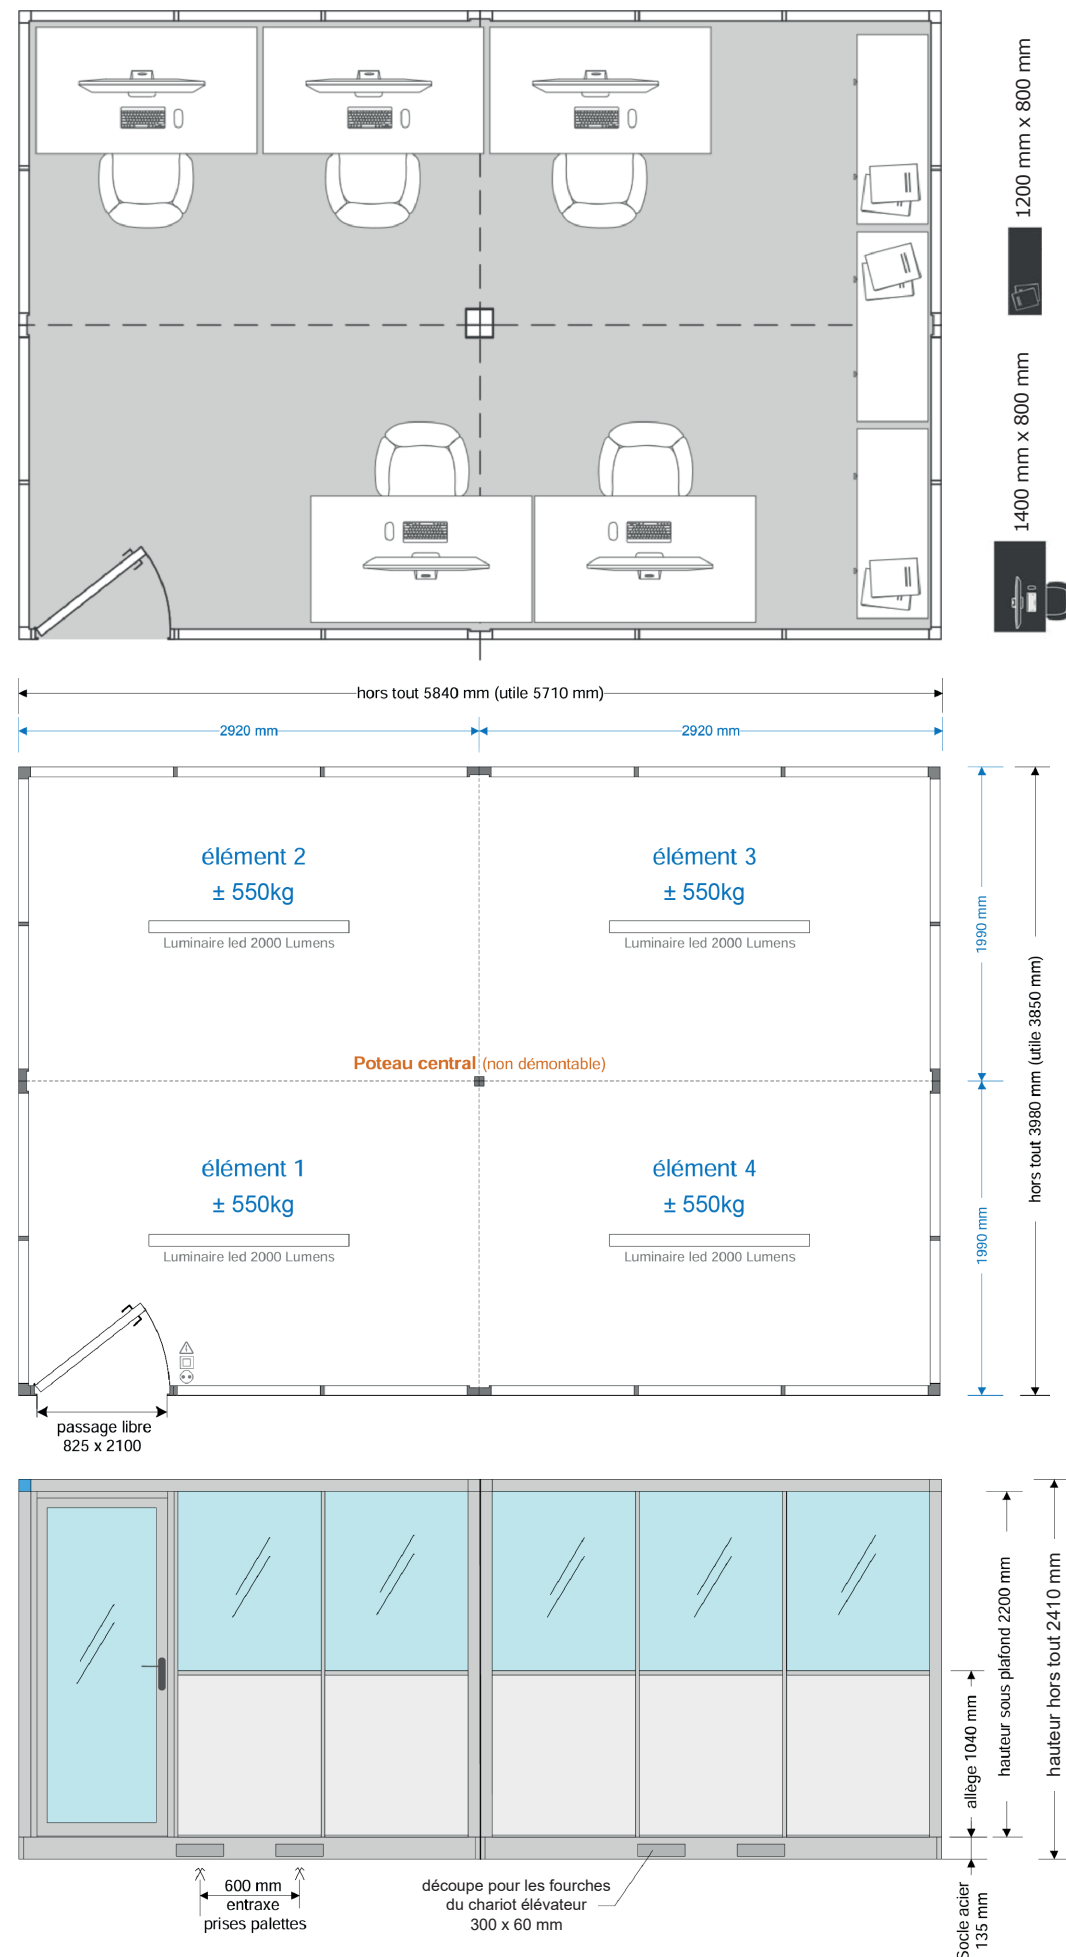

Nos unités ne sont pas adaptées pour une utilisation en extérieur et sont uniquement conçues pour un usage intérieur.